




**Master Plan**

Scale 1 : 100

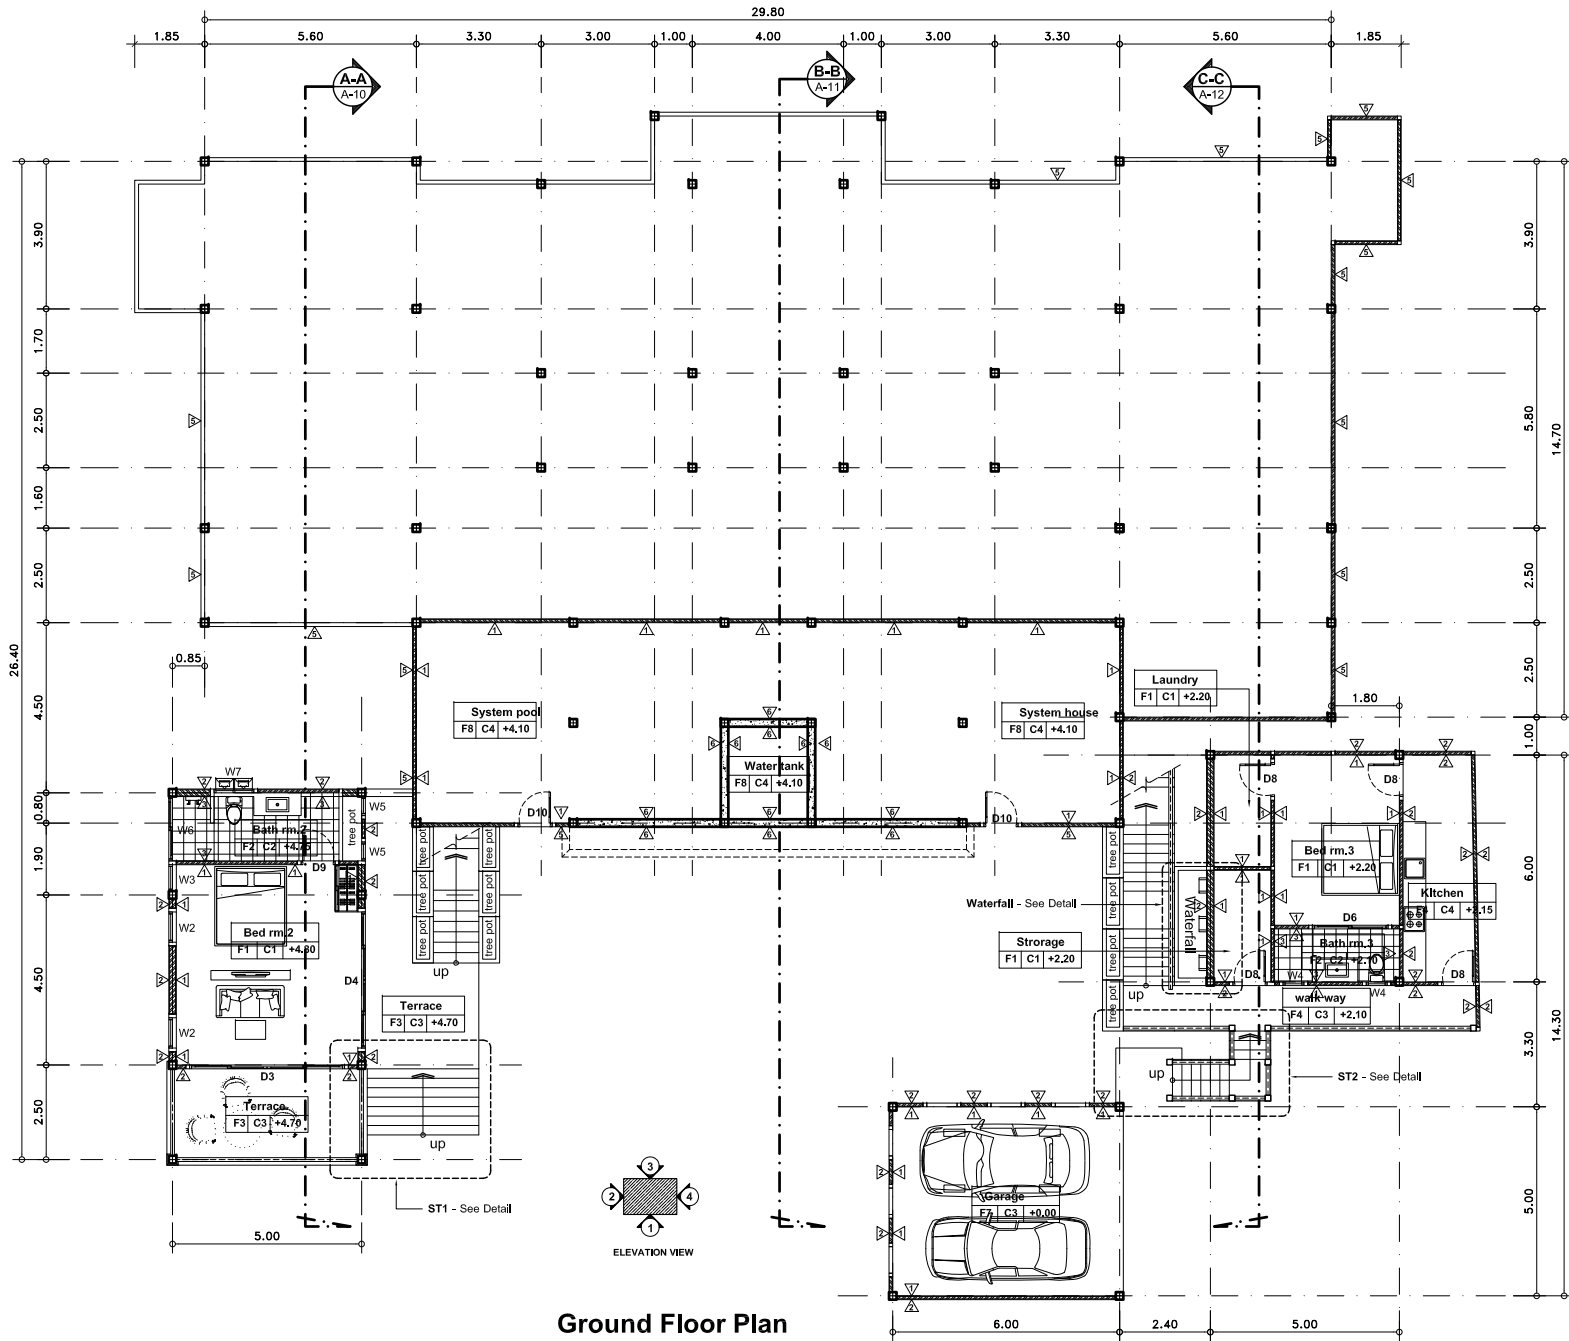


**Ground Floor Plan**

Scale 1 : 100

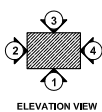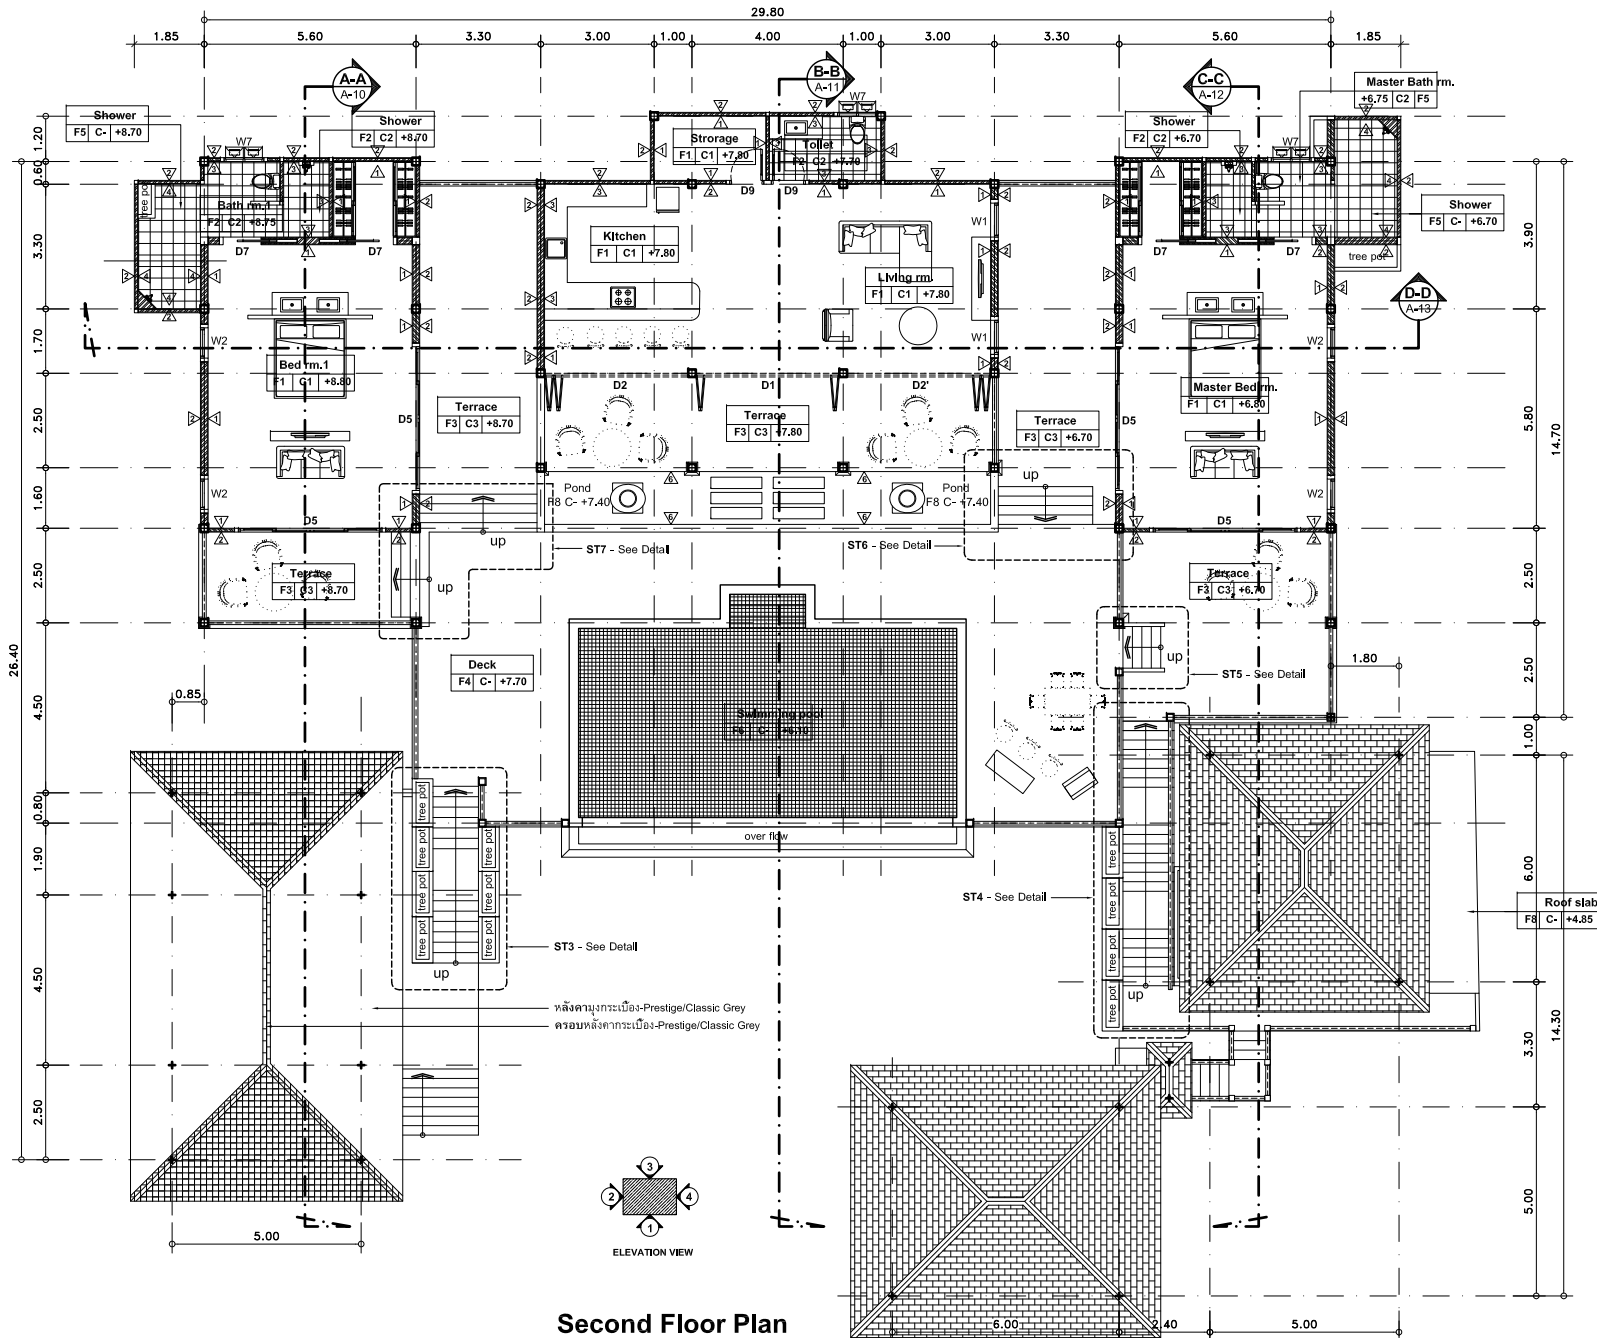


### Second Floor Plan

Scale 1 : 100

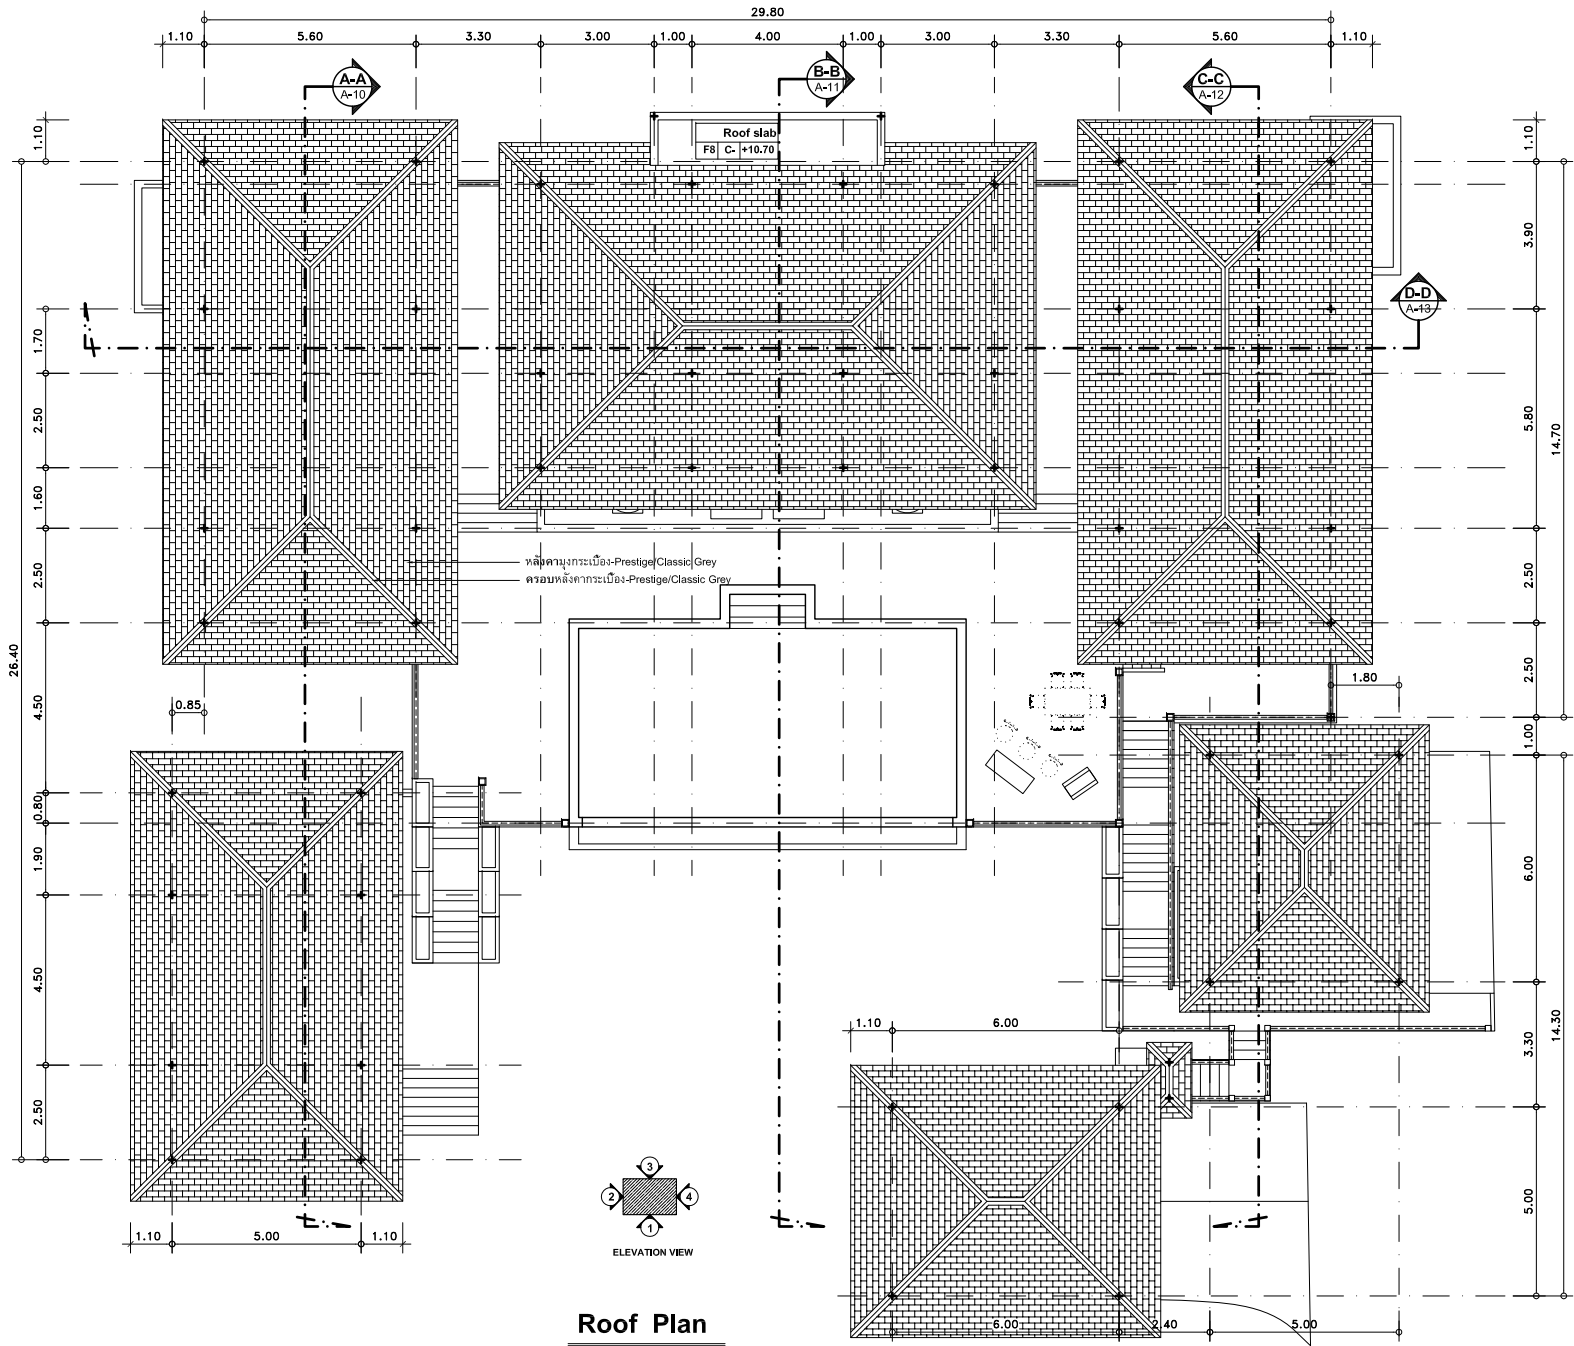


### Roof Plan


Scale 1 : 100

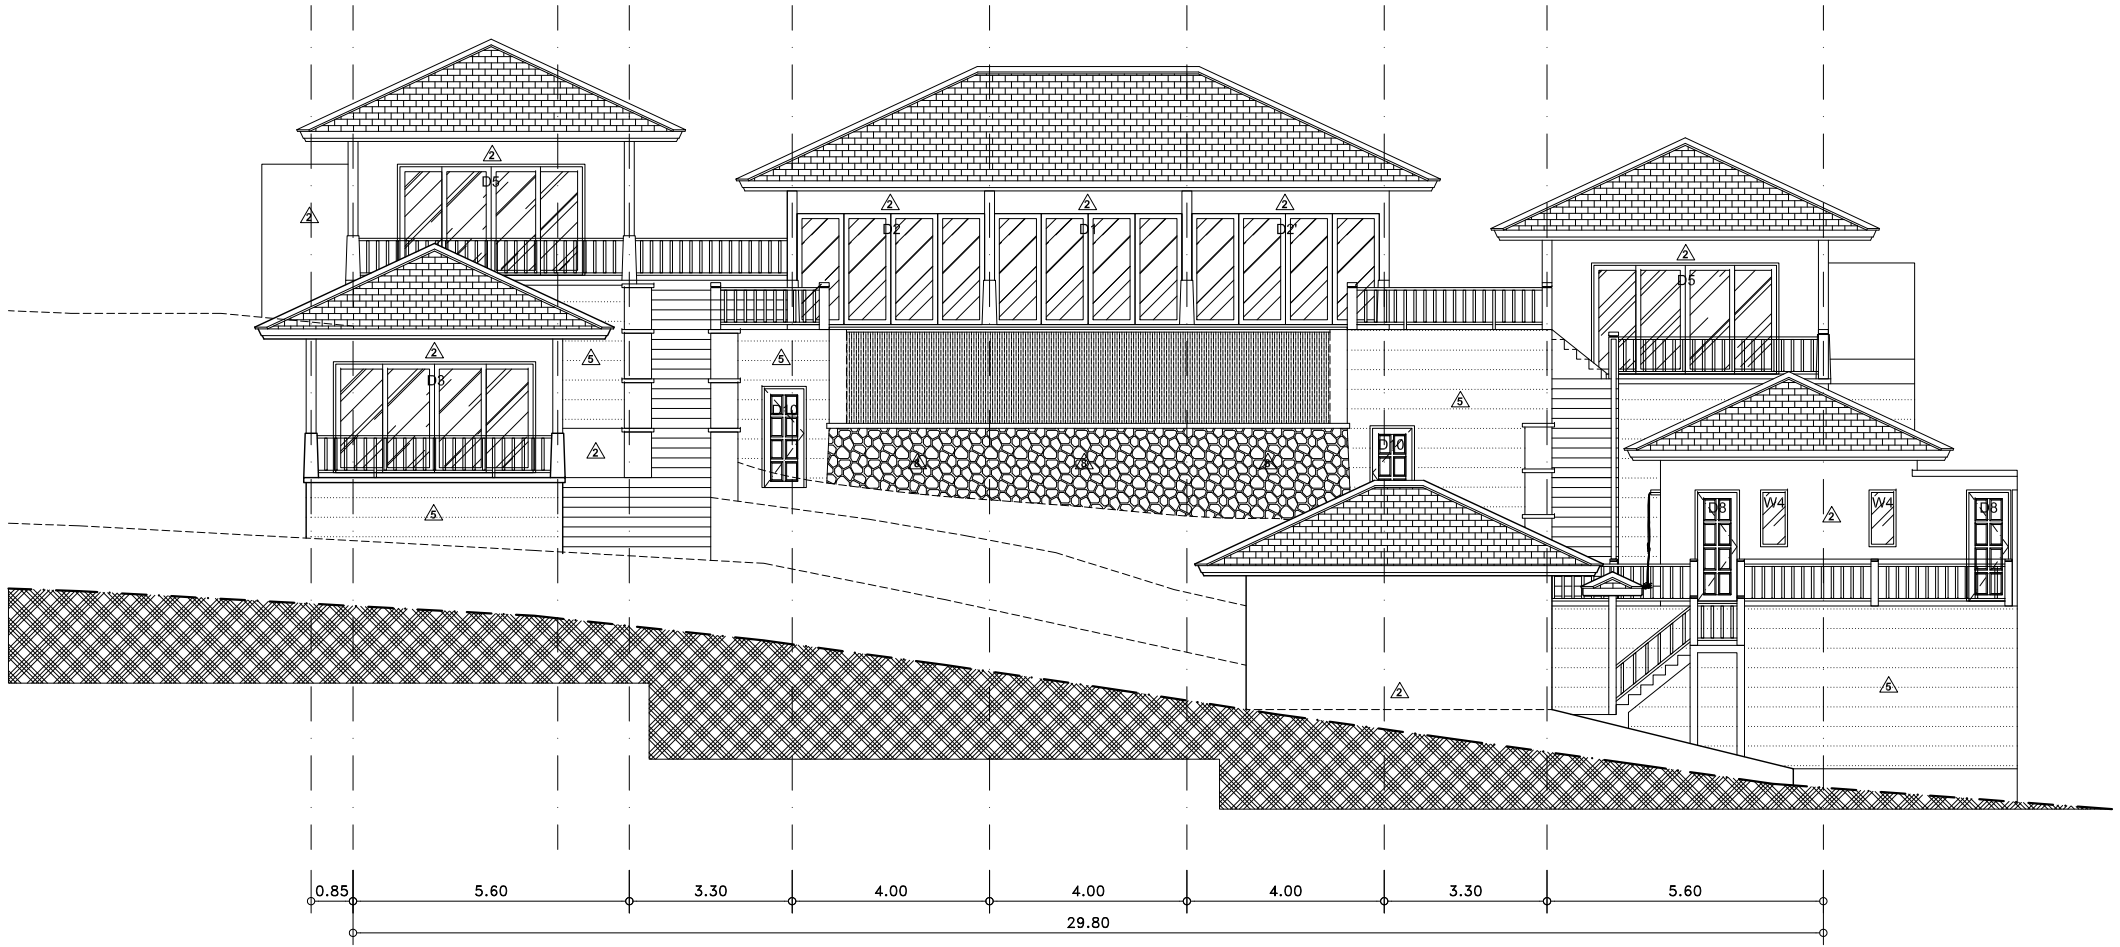


Elevation 1  
 รูปด้าน 1  
 Scale 1 : 100

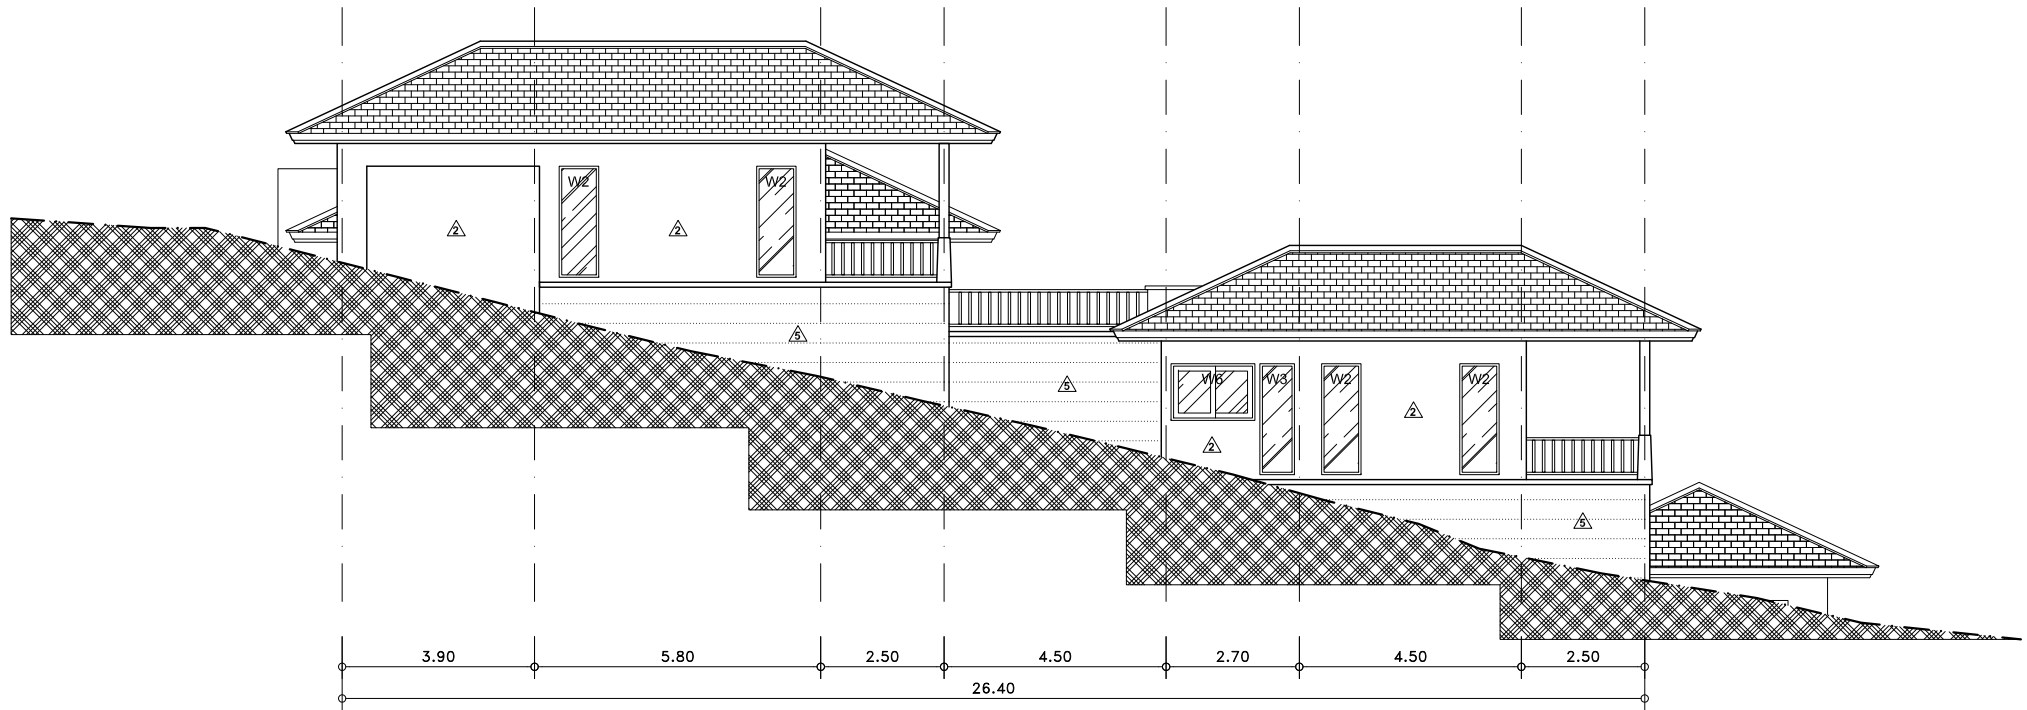


Elevation   
 รูปด้าน   
 Scale 1 : 100

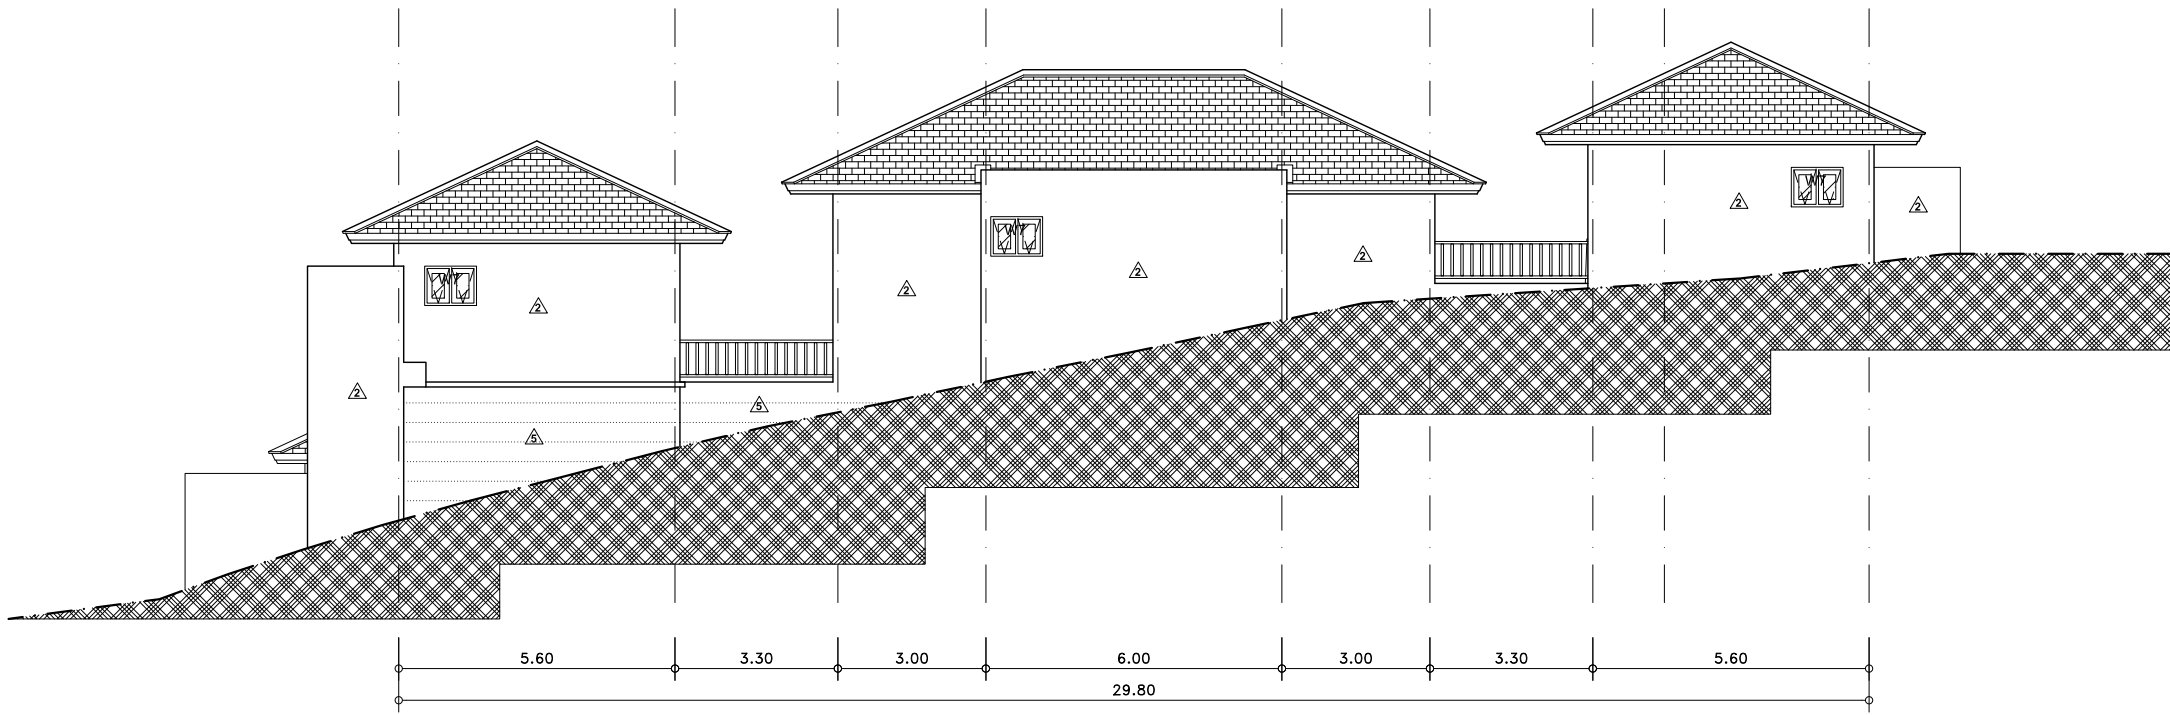

Elevation 

รูปด้าน 

Scale 1 : 100

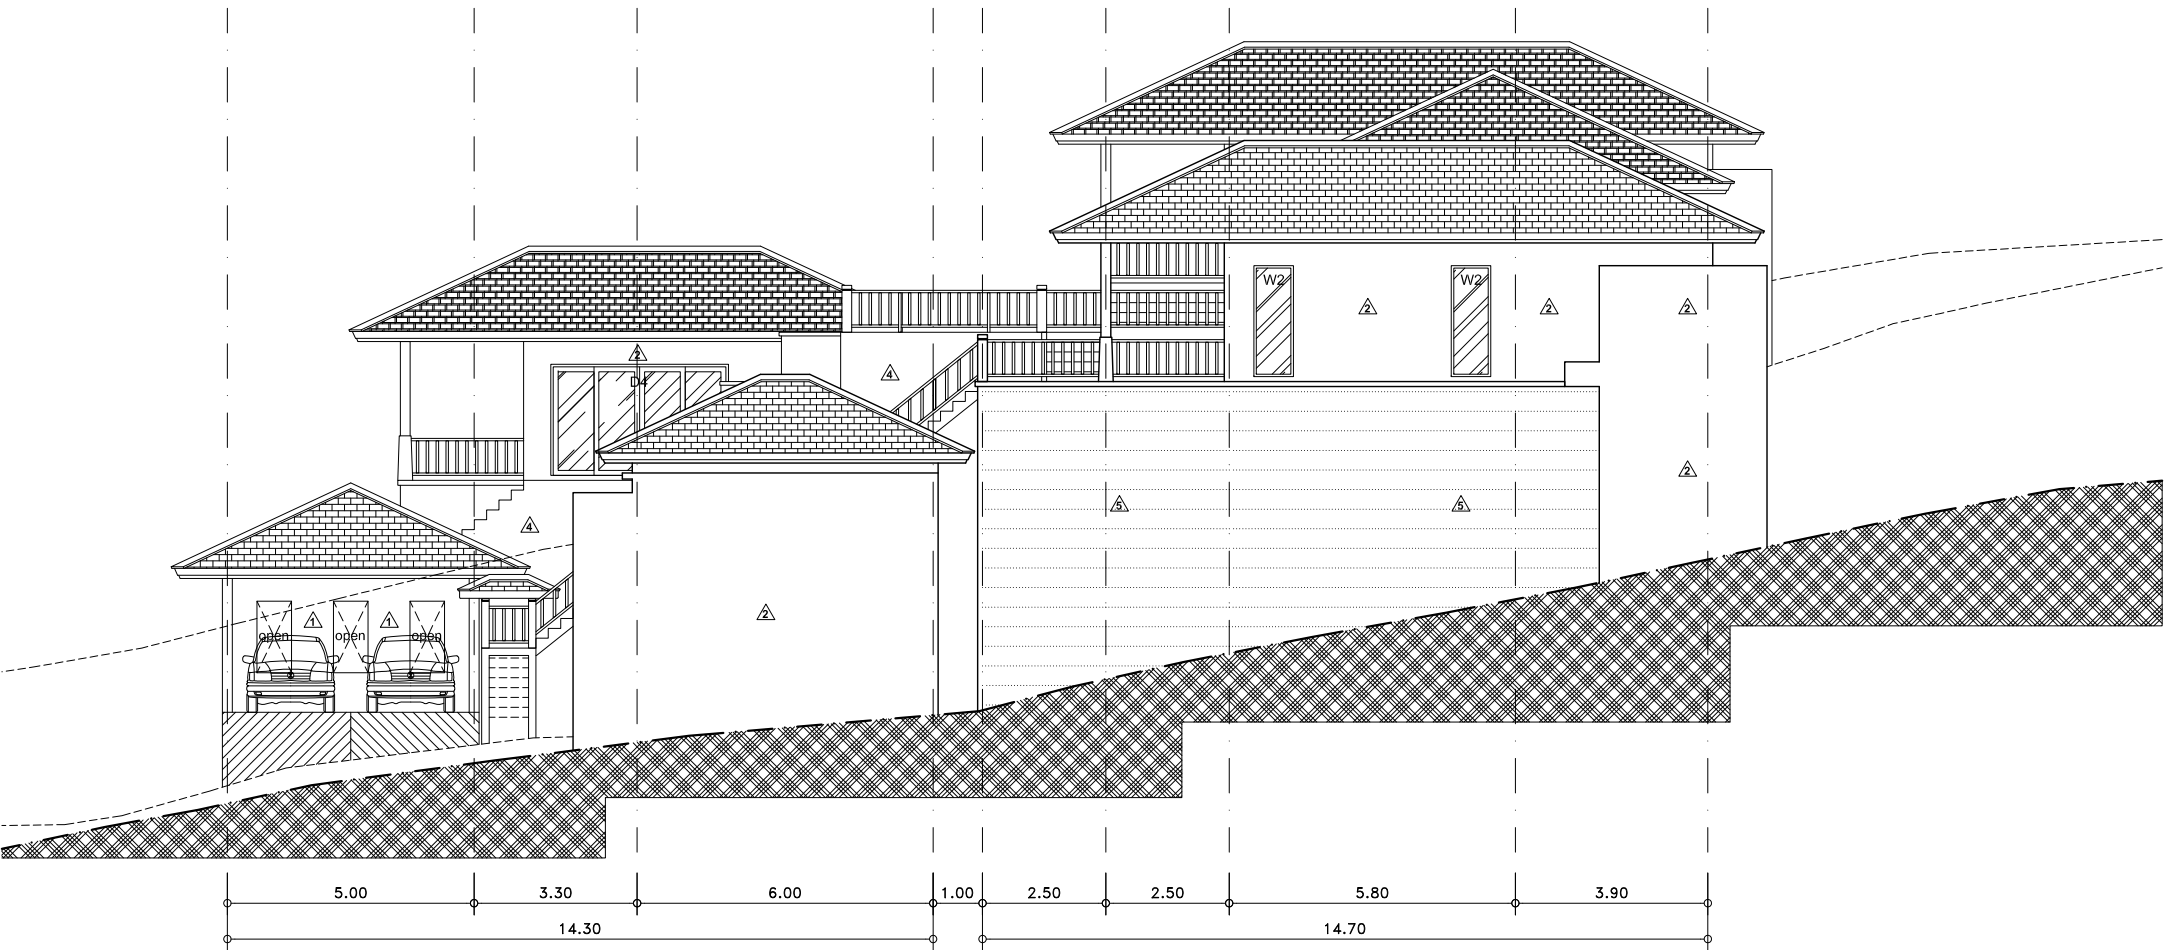

Elevation 

รูปด้าน 

Scale 1 : 100